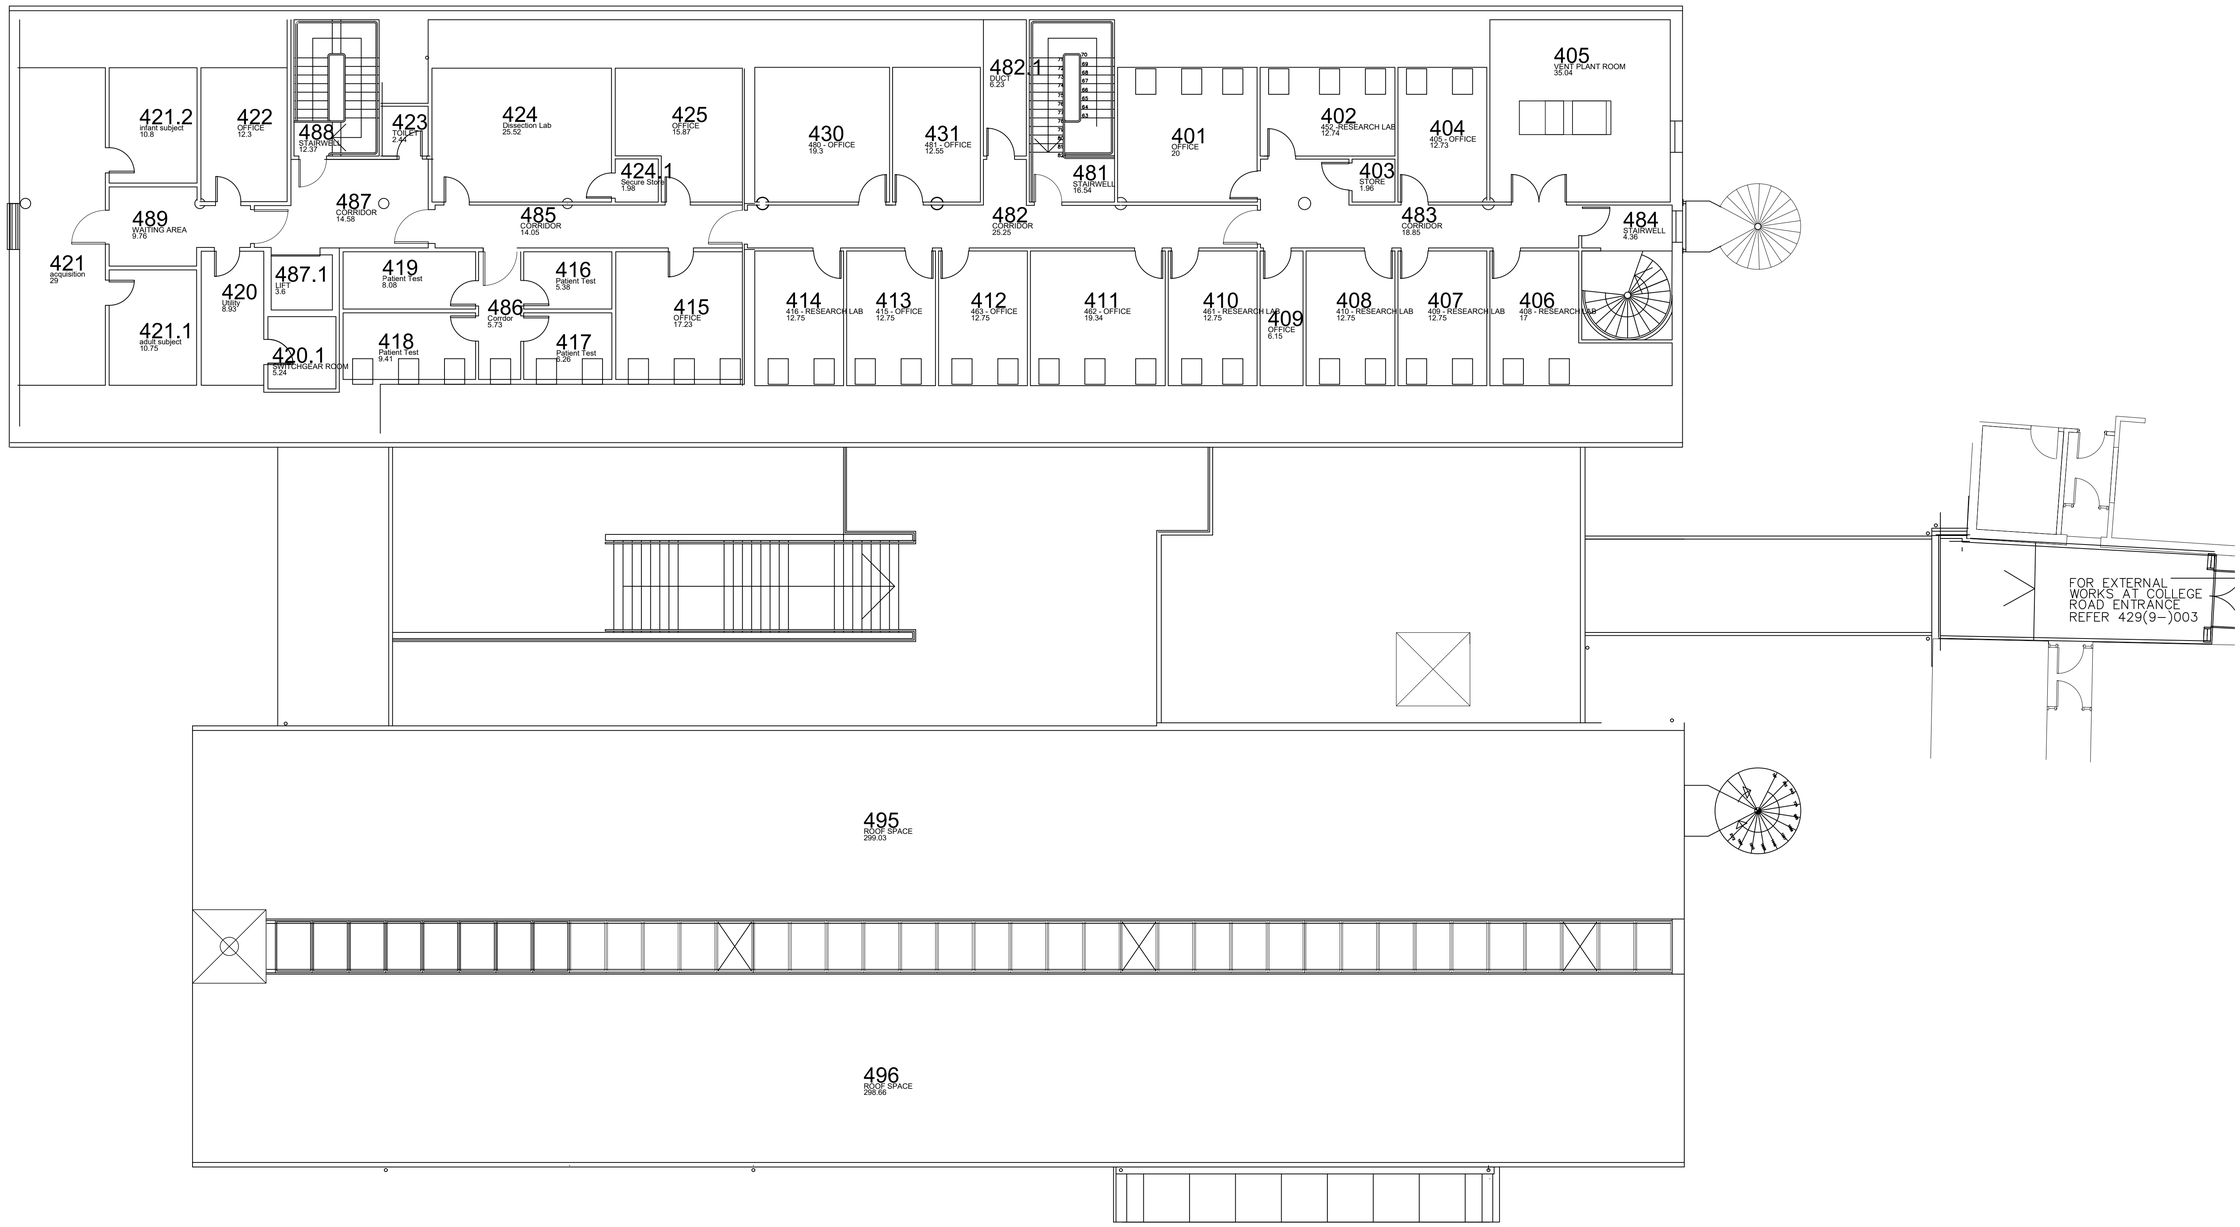

Gwasanaethau Campws
Campus Services

Contact Us

campusservices@bangor.ac.uk
tel:01248 382783

REICHEL BUILDING
BANGOR UNIVERSITY
FFRIDDOEDD ROAD
BANGOR
GWYNEDD
LL57 2TR

A1

Peidiwch â graddio'r lluniad hwn
Do not scale this drawing

Revisions

Prosiect: Space Management			**Project:**
Lluniad: General Layout Floor Plan	**Drawing:**	**Graddfa:** 1:100 @ A1	**Scale:**
Lleoliad: Brigantia - Third	**Location:**	**Dyddiad:** 16/08/2023	**Date:**
		Rhif: R147003	**Number:**