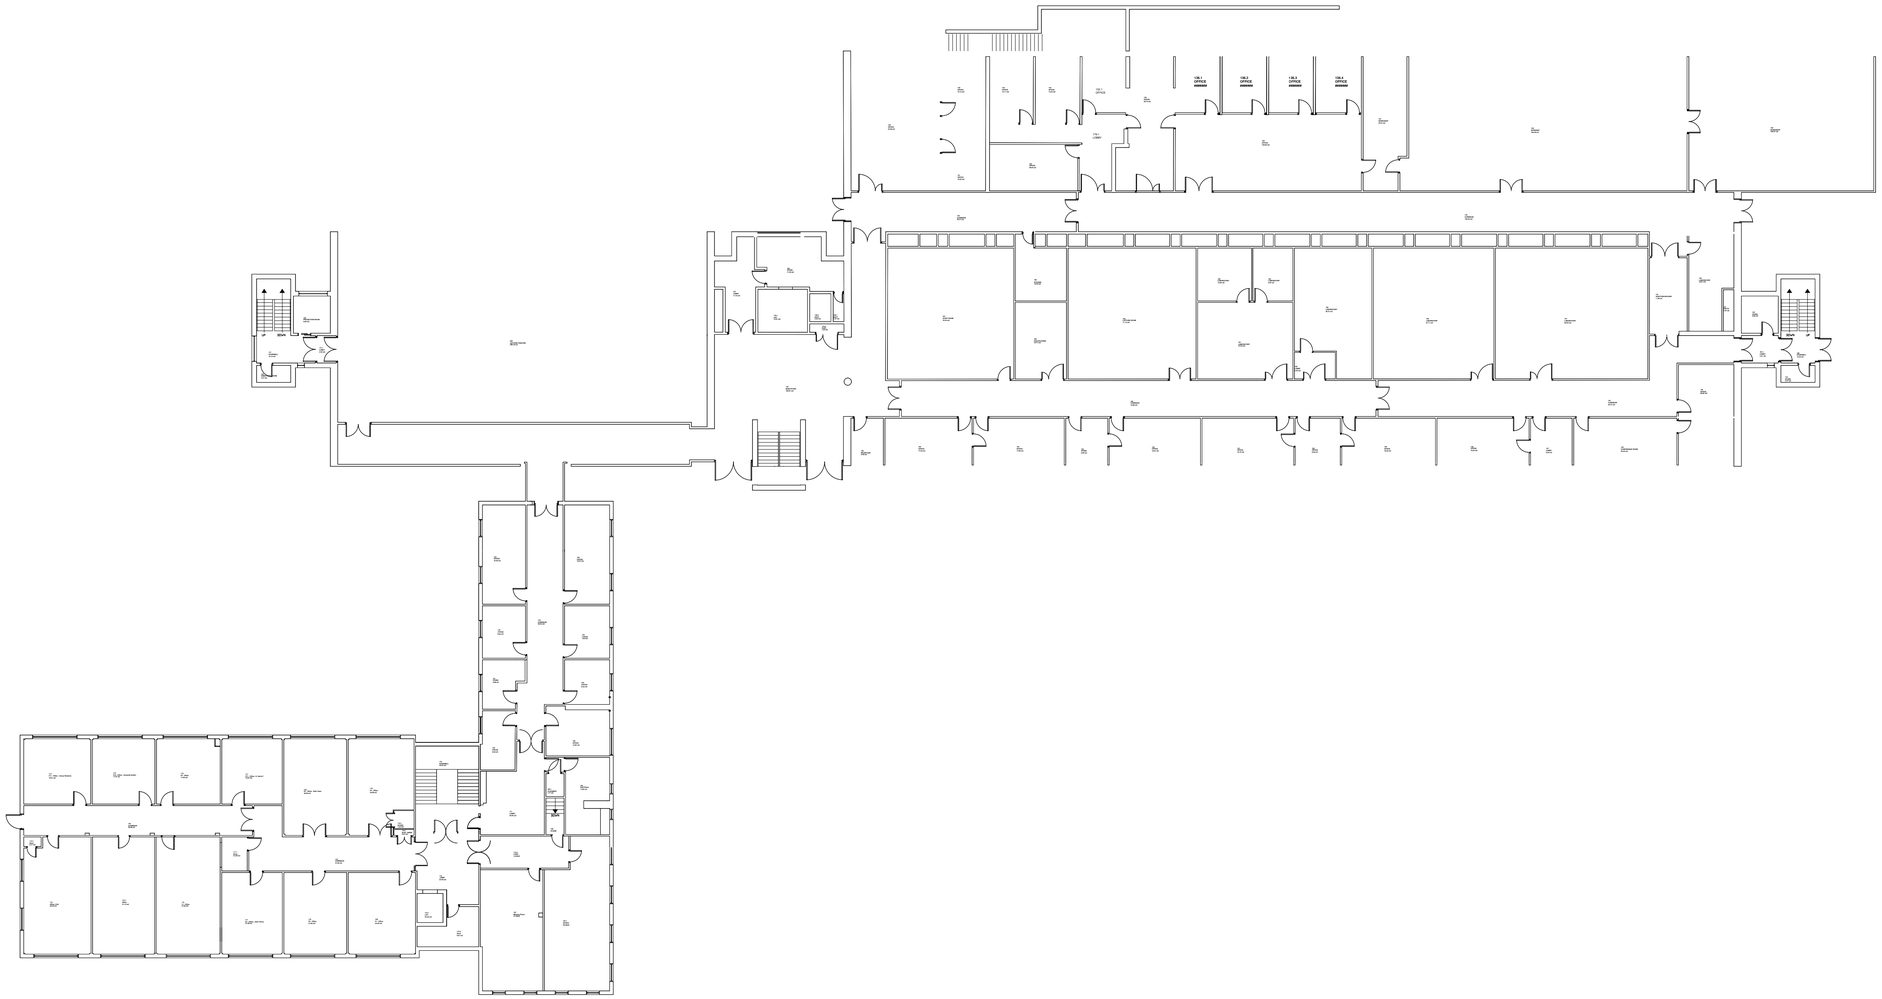

Gwasanaethau Campws
Campus Services

Contact Us

campusservices@bangor.ac.uk
tel:01248 382783

REICHEL BUILDING
BANGOR UNIVERSITY
FFRIDDOEDD ROAD
BANGOR
GWYNEDD
LL57 2TR

A1

Peidiwch â graddio'r lluniad hwn
Do not scale this drawing

Revisions

Prosiect: / **Project:**	Space Management
Lluniad: / **Drawing:**	General Layout Floor Plan
Graddfa: / **Scale:**	1:200 @ A1
Lleoliad: / **Location:**	Dean St - Ground
Dyddiad: / **Date:**	06/09/2023
Rhif: / **Number:**	L115000