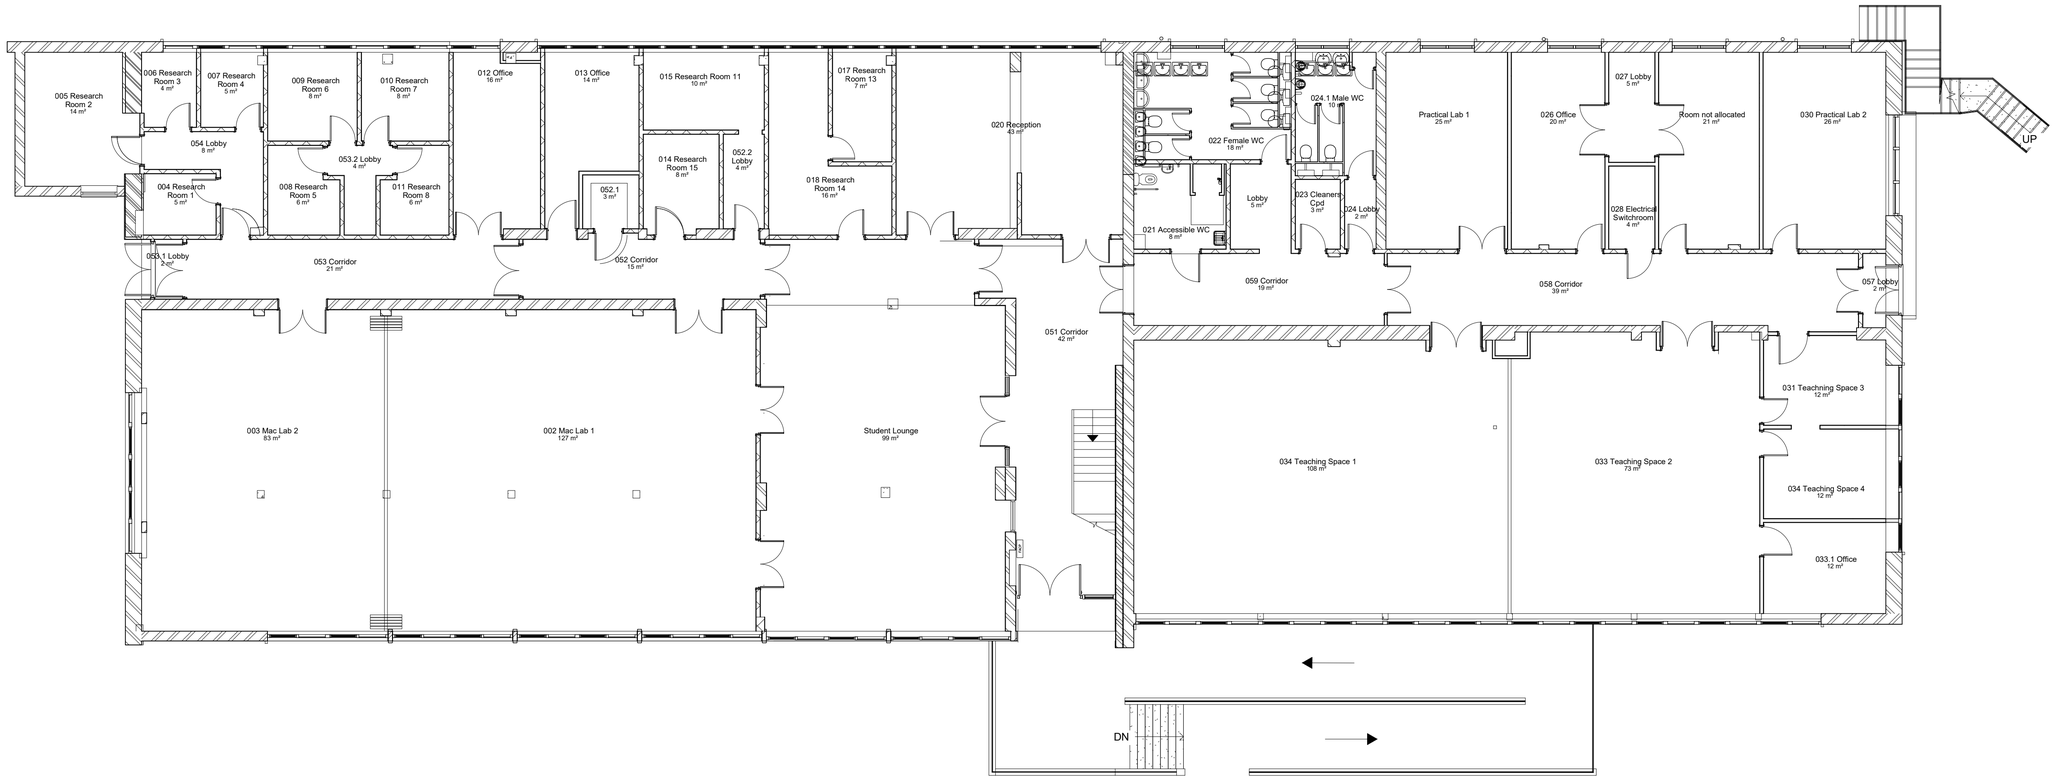

Gwasanaethau Campws
Campus Services

Contact Us

campusservices@bangor.ac.uk
tel:01248 382783

REICHEL BUILDING
BANGOR UNIVERSITY
FFRIDDOEDD ROAD
BANGOR
GWYNEDD
LL57 2TR

A1

Peidiwch â graddio'r lluniad hwn
Do not scale this drawing

Revisions

Prosiect: Space Management	**Project:**
Lluniad: General Layout Floor Plan	**Drawing:** / **Graddfa:** 1:100_1_1 @ A1 / **Scale:**
Lleoliad: Wheldon - Ground	**Location:** / **Dyddiad:** 06/09/2023 **Date:** / **Rhif:** R212000 **Number:**